


GRUNDRISS KELLER / FUNDAMENT

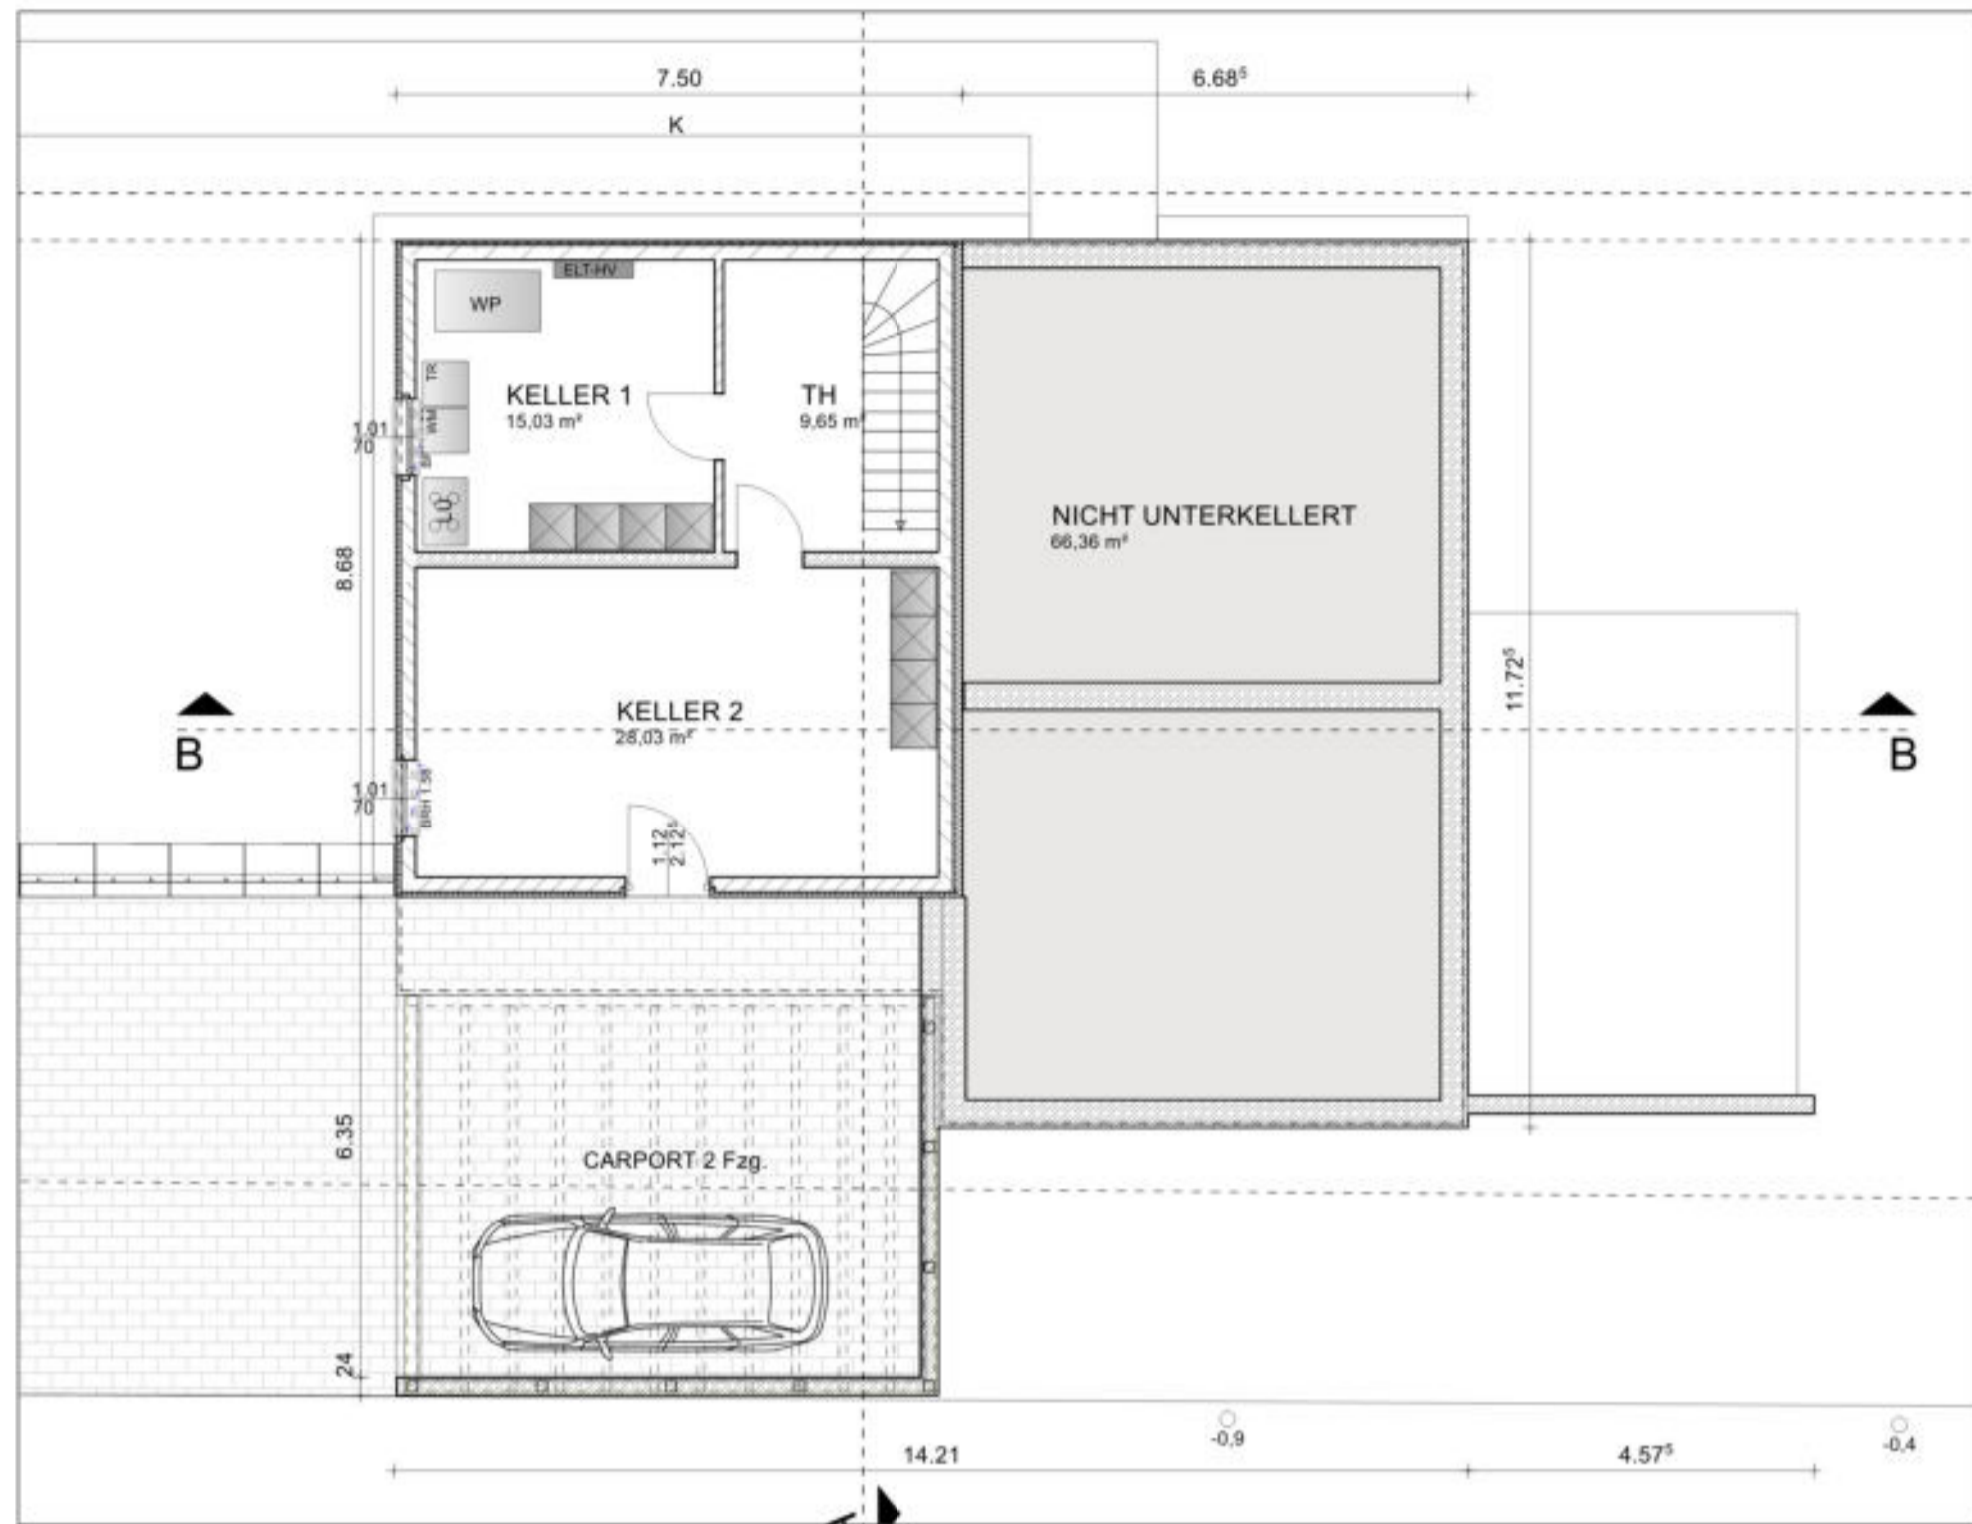

NUTZFLÄCHEN

Kellergeschoss	
KELLER 1	15,03 m²
KELLER 2	28,03 m²
TH	9,85 m²
Summe Kellergeschoss	53,84 m²
Summe EFH KELLER	53,84 m²


GRUNDRISS ERDGESCHOSS



WOHNFLÄCHEN:

Erdgeschoss	
AR	7,21 m²
ENTRE	7,30 m²
FLUR	5,06 m²
G-WC	1,79 m²
KIND 1	12,64 m²
KIND 2	11,96 m²
KOCHEN	11,56 m²
MASTERBAD	7,37 m²
SR	3,04 m²
SZ	3,04 m²
TR	0,00 m²
WOHNEN / ESSEN	39,03 m²
Summe Erdgeschoss	119,18 m²
Summe EFH EG	119,18 m²

SCHNITT A-A

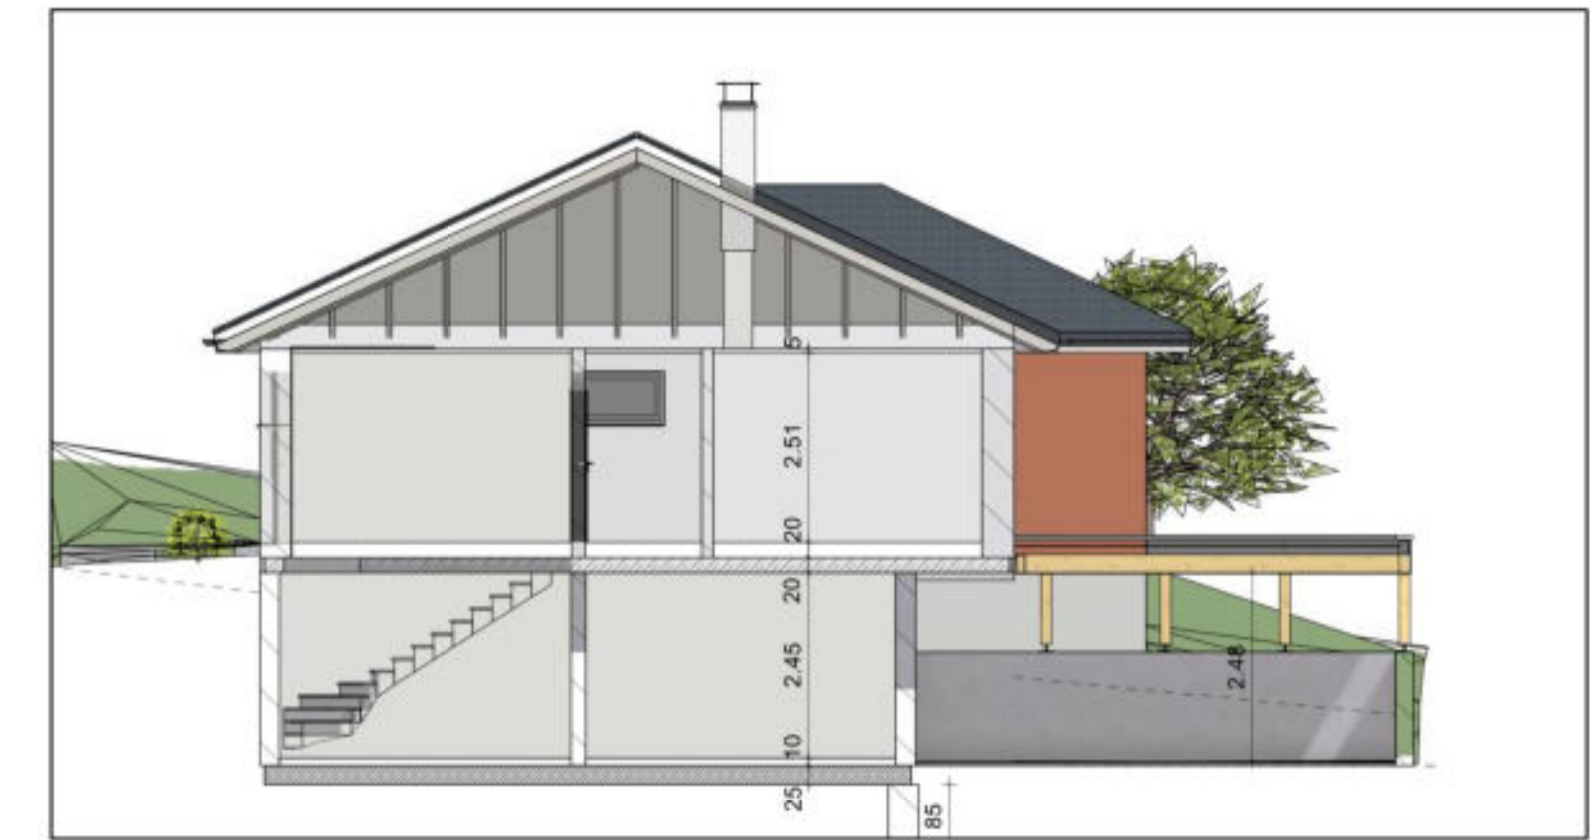

ANSICHT OST - GARTEN



ANSICHT NORD



ANSICHT SÜDWEST




ANSICHT SÜD



ANSICHT WEST - STRASSE



ANSICHT SÜDOST

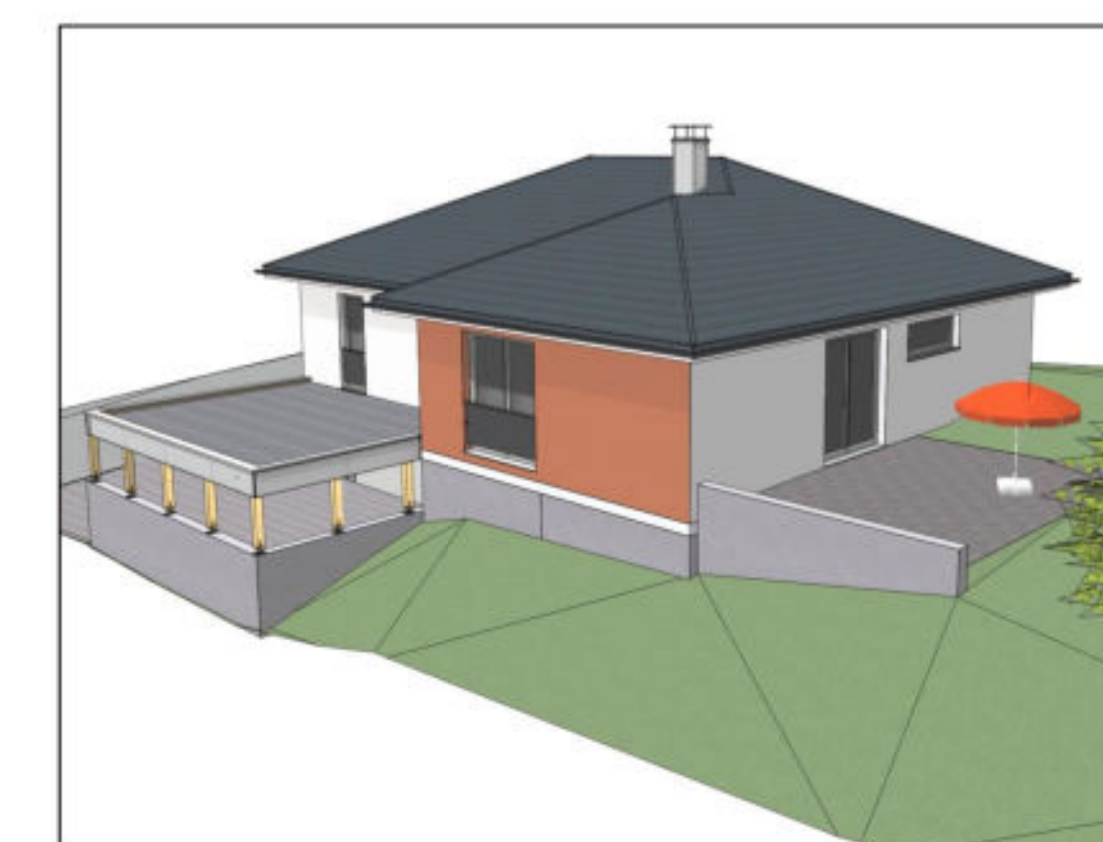

BAUVORHABEN:

ERRICHTUNG EFH
EINFAMILIENHAUS

LAGE:

AM SCHÄFERSBERG
06721 OSTERFELD

PLANUNGSPHASE:

ENTWURF 01
STAND 23.06.2021

MASSSTAB:

1 : 100

BAUHERR:

BLECHSCHMIDT BAU GMBH
BAHNHOFSTRASSE 16
06721 OSTERFELD

ENTWURFSVERFASSER /
PLANUNGSBÜRO

ENTWURF 1